


- LEGENDE:**
- Grundrisse/Schnitte:
 - Stahlbeton
 - Beton unbewehrt
 - Mauerwerk
 - Putz
 - Trockenbau
 - Dämmung
 - Silberbeton
 - WU-Beton
 - Estrich
 - Verblendstein
 - Fertigteil
 - Holz
 - Metall
 - Ansichten:
 - Holz
 - Verblender

Alle Brüstungshöhen, Türhöhen, Sturzhöhen, Öffnungshöhen und Unterdeckenhöhen sind als Höhen bezogen auf OKFF. Die Richtmaße sind am Bau zu nehmen. Alle Maße sind am Bau zu prüfen. Unstimmigkeiten sind unverzüglich der Bauleitung und den Architekten mitzuteilen. Diese Pläne gelten nur in Zusammenhang mit den Plänen und Berechnungen von Statik und Haustechnik. Alle Steinfestigkeitsklassen, Mörtelgüten, Fenster- und Türstürze nach Statik. Alle Brüstungshöhen, Fenster- und Türhöhen gelten ab OKFF. Schallschutzangaben als Prüfwerte (Rw/P). Benennung von Unterzügen: UZ böhH 20/43 Benennung von Stürzen: Sturz bh 24/30

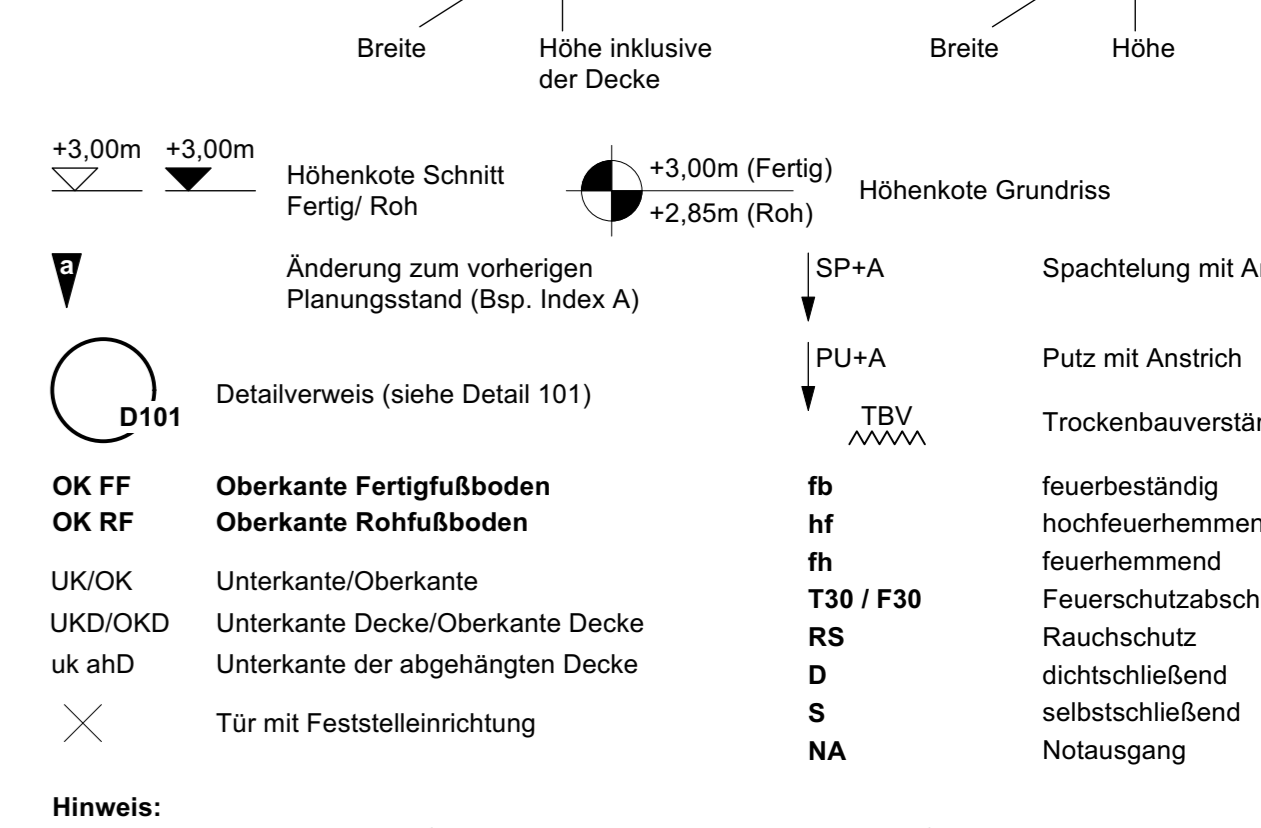

Baunull ± 0,00m = + 24,50m üNNH

INDEX	ANDERUNG	DATUM	GEZ
F	Aufzugtür angepasst	14.10.22	mas
F	Fenster zwischen Vorbereitung/Kochküche verschoben; Vorwand angepasst	14.10.22	mas
F	Trockenbauverankerung (TBV) einget.; Gerätesockel angep.; Ausguss PuMi	14.10.22	mas
F	Änderung Durchbruch für Kühlung; Detailverweise für Türen erg.	14.10.22	mas
E	Freigabe durch Bauherr (keine inhaltlichen Änderungen)	13.09.22	mas
D	Rauchabzug Kochküche verschoben; Leuchtröhre für Screen eingetragen	09.09.22	mas
D	Briefkasten, Feuerwehrelemente, Abhangdecken	09.09.22	tb
D	S+D-Planung Index B-F eingearbeitet	09.09.22	tb/mas
C	Änderung Türen und Gerätesockel im Küchenbereich	09.06.22	mas
D	INDEX ANDERUNG		

2-396 GSO-BM-ARC-5-GR-UG-0151-F F

ppp

Grundschule Oststeinbek

Neubau

Gerberstraße 36
22113 Oststeinbek

PHASE
Ausführung
PLAN

Grundriss Untergeschoss Mensa

ARCHITEKT
ppp
Hofmann + stadplaner gmbh
Steindamm 105
20099 Hamburg

TRAGWERK
Hom & Horn Ingenieure Part nbb
Sauerstrahlstraße 39-41
24537 Neumünster

TECHNISCHE AUSSTATTUNG
PBA Planungsgesellschaft
Hauptstraße 104
Stresemannstraße 29
22769 Hamburg

ELEKTRO
PBA Planungsgesellschaft
Hauptstraße 104
Stresemannstraße 29
22769 Hamburg

LANDSCHAFT
arbo
Freierplanung GmbH
Steindamm 105
20099 Hamburg

MASSSTAB
1:50

GEZEICHNET
km/mas

ERSTELLT
02.11.2021

PLANNUMMER INDEX
GSO-BM-ARC-5-GR-UG-0151-F F