

**Veröffentlichung auf der Internetseite der Gemeinde Oststeinbek am
Donnerstag, den 04.02.2016**

Amtliche Bekanntmachung Nr. 8/2016 der Gemeinde Oststeinbek

Widmungsverfügung

Aufgrund des § 6 Absatz 1 des Straßen- und Wegegesetzes (StrWG) in der Fassung der Bekanntmachung vom 25. November 2003 (GVOBl. Schl.-H., Seite 631) in der zurzeit gültigen Fassung werden die nachfolgend aufgeführten Wege der Gemeinde Oststeinbek für den öffentlichen Verkehr gewidmet:

Sonstige öffentliche Straßen gemäß § 3 Absatz 1, Nr. 4 b StrWG

Lfd. Nr.	Straßen- bzw. Wegebezeichnung	Gemarkung	Flur	Flurstück
1	Gehweg zu den Grundstücken Hansetor 9 und 11 gemäß beiliegenden Lageplan	Oststeinbek	6	4/147 tlw.

Einstufung:

Der unter lfd. Nr. 1 genannte Weg wird als sonstige öffentliche Straßen gemäß § 3 Absatz 1, Nr. 4, Buchstabe b) StrWG eingestuft (beschränkt öffentliche Straße – selbständiger Gehweg).

Gegen diese Verfügung kann innerhalb eines Monats nach der öffentlichen Bekanntgabe Widerspruch erhoben werden. Der Widerspruch ist schriftlich oder zur Niederschrift beim Bürgermeister der Gemeinde Oststeinbek, Fachbereich Planen, Bauen, Umwelt, Möllner Landstraße 20, 22113 Oststeinbek einzulegen.

Oststeinbek, den 28. Januar 2016
Gemeinde Oststeinbek
Der Bürgermeister


H e t t w e r


Hinweis:

Die Bekanntmachung ist am 04. Februar 2016 in der Bergedorfer Zeitung erfolgt.



Gemeinde Oststeinbek
Widmung des Fußweges zu den Grundstücken Hansetor 9 und
11, Gemarkung Oststeinbek, Flur 6, Flurstück 4/147 (tlw.)

Datum: 04.11.2015

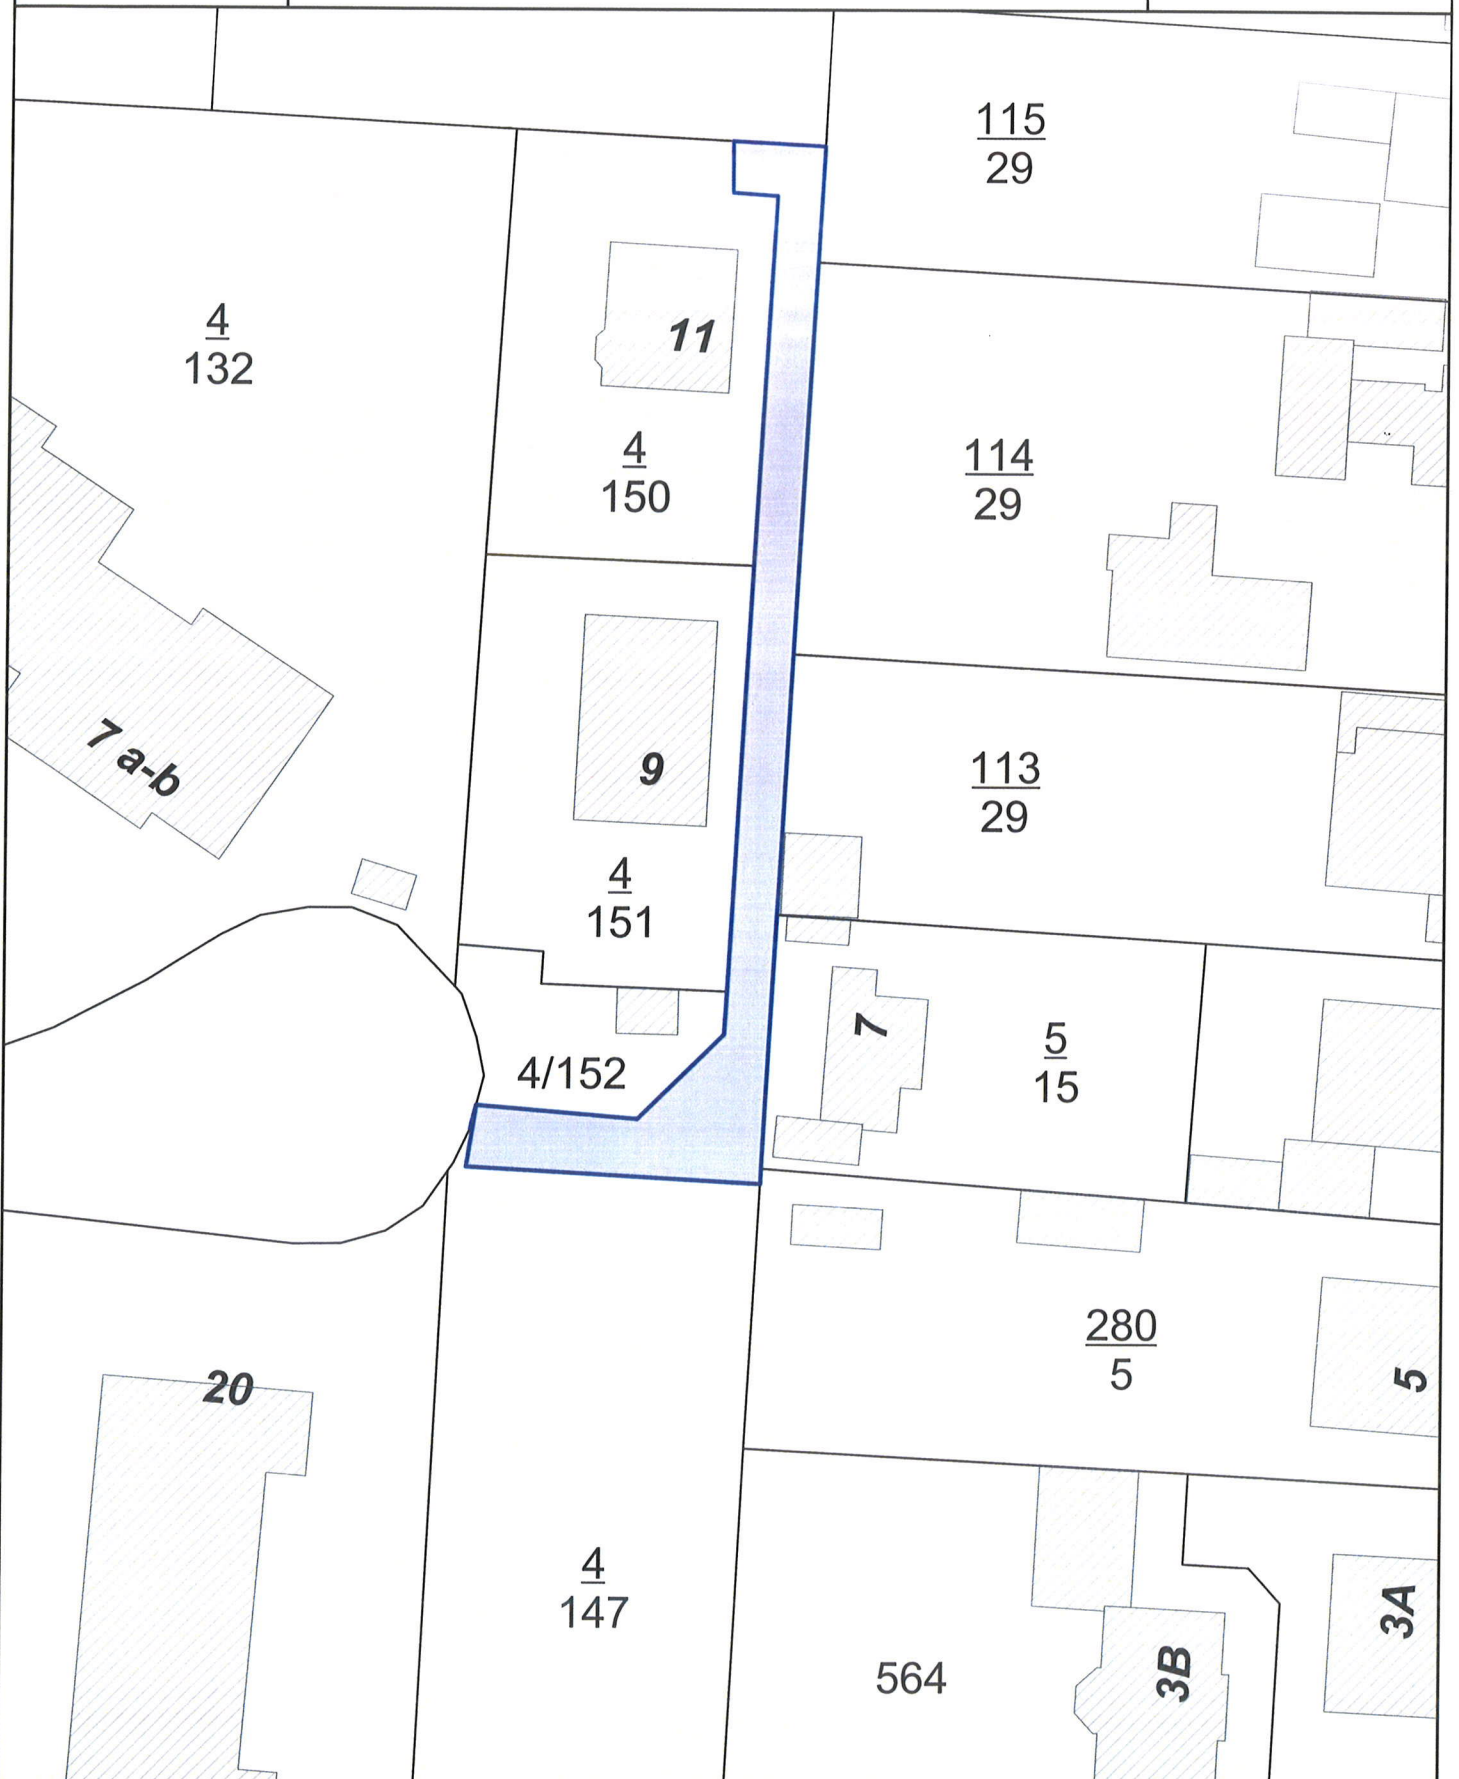

Maßstab 1 : 500

