


47. Änderung des Flächennutzungsplanes der Gemeinde Oststeinbek

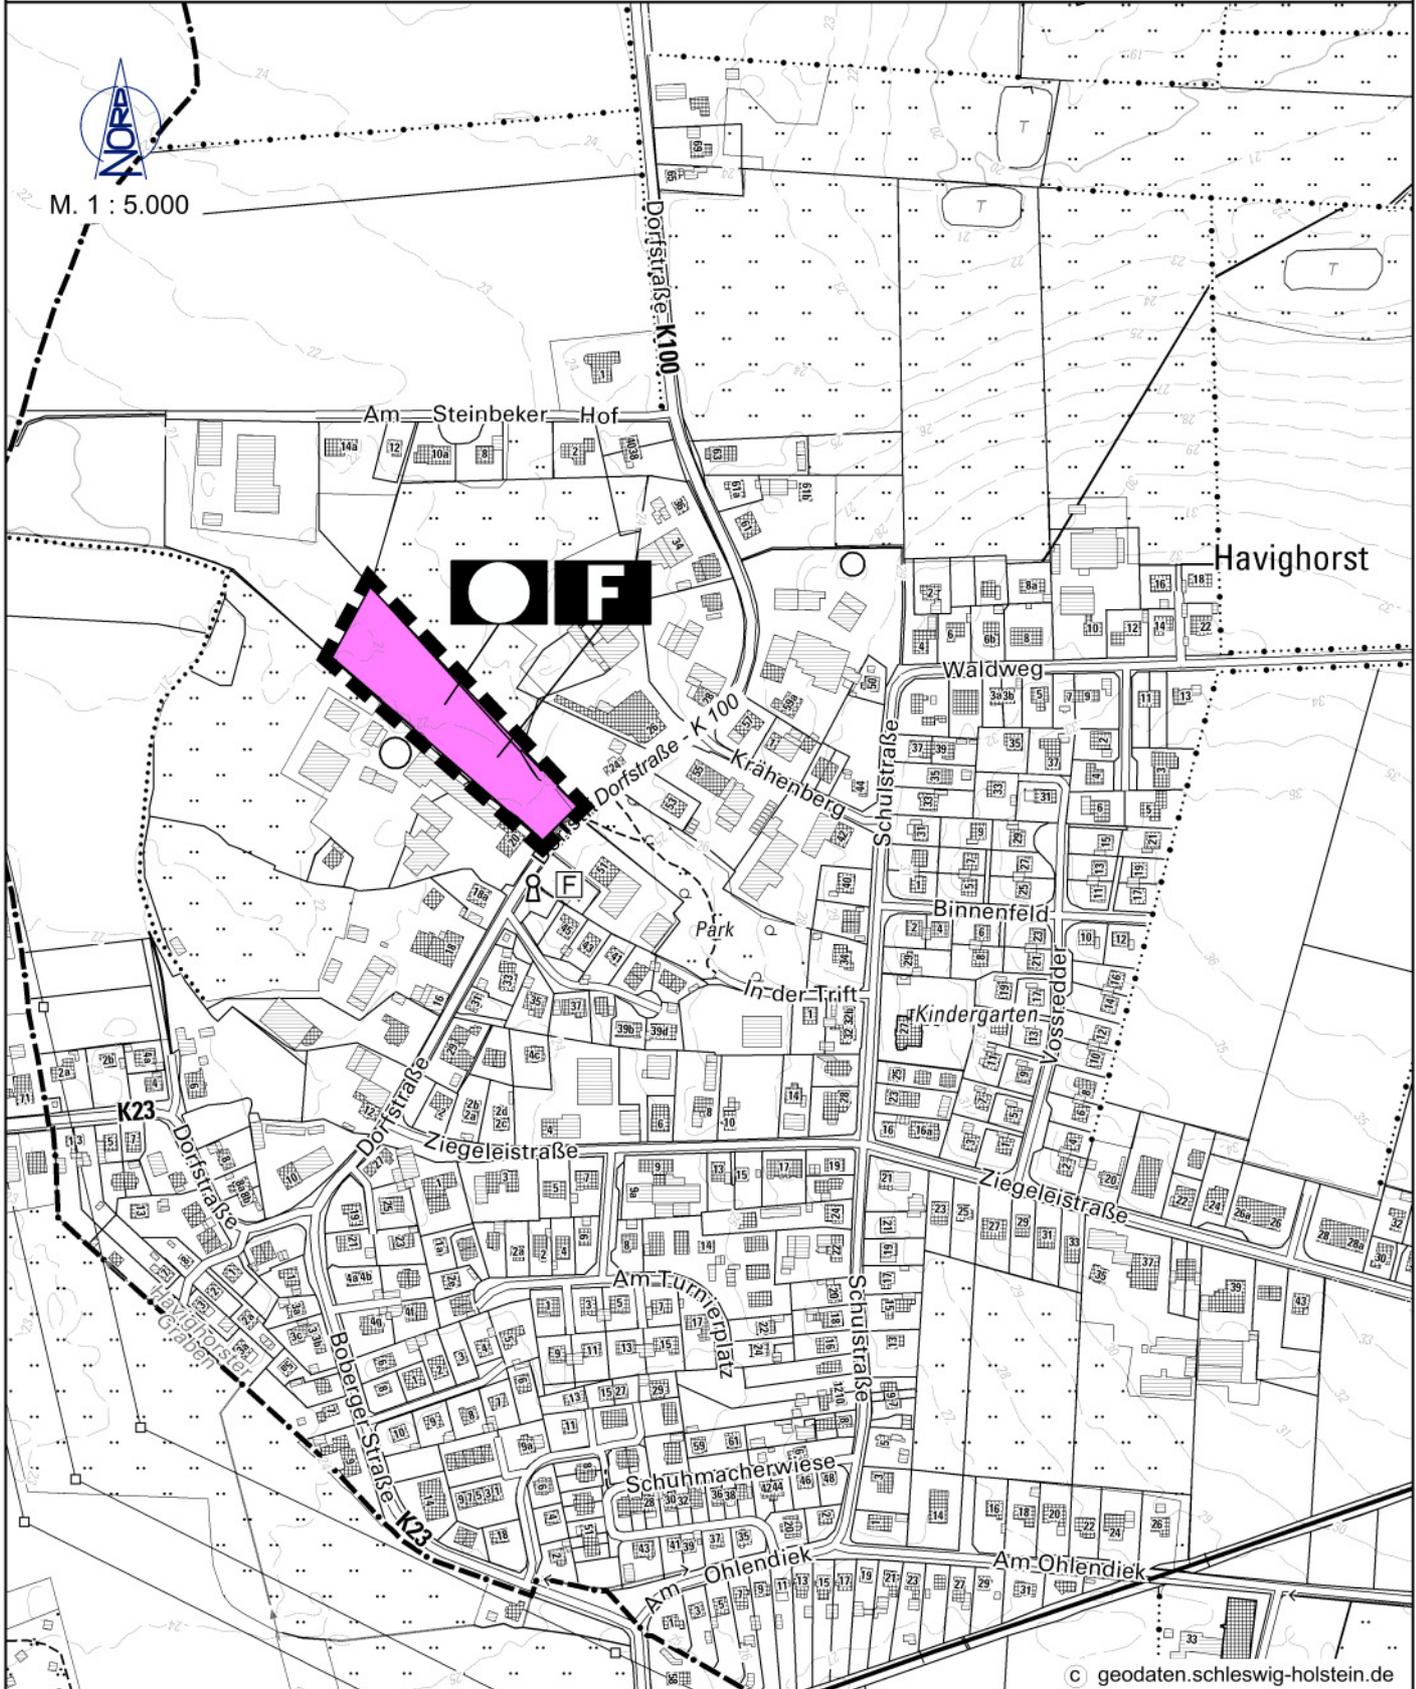

für das im Ortsteil Havighorst gelegene Gebiet westlich der 'Dorfstraße',
nördlich der Bebauung 'Dorfstraße 20', östlich landwirtschaftlich genutzter Flächen
und südlich der Bebauung 'Dorfstraße 24'

Es gilt die Verordnung über die bauliche Nutzung der Grundstücke (Baunutzungsverordnung - BauNVO -)
in der Fassung ihrer Bekanntmachung vom 21. November 2017 (BGBl. I S. 3786),
zuletzt geändert durch Gesetz vom 03. Juli 2023 (BGBl. 2023 I Nr. 176)



ZEICHENERKLÄRUNG

ES GILT DIE PLANZEICHENVERORDNUNG 1990 - PlanzV 90 - zuletzt geändert am 14. Juni 2021

PLANZEICHEN

ERLÄUTERUNGEN / RECHTSGRUNDLAGE

DARSTELLUNGEN

EINRICHTUNGEN UND ANLAGEN ZUR VERSORGUNG MIT GÜTERN UND DIENSTLEISTUNGEN DES ÖFFENTLICHEN UND PRIVATEN BEREICHS, FLÄCHEN FÜR DEN GEMEINBEDARF, FLÄCHEN FÜR SPORT - UND SPIELANLAGEN (§ 5 Abs. 2 Nr. 2 BauGB)



FLÄCHEN FÜR DEN GEMEINBEDARF

ZWECKBESTIMMUNG:



ÖFFENTLICHE VERWALTUNG, HIER: BAUHOF



FEUERWEHR

SONSTIGE PLANZEICHEN



ÄNDERUNGSBEREICH DES FLÄCHENNUTZUNGSPLANES